

Ville de BOURBOURG " MOKA "



Logement N° 24
Type 4


date : 06.12.2018
modifié le : -

Surfaces


SURFACES TYPE IV - GF

	HABITABLE	BALAYABLE
SEJOUR	32.61	35.02
CUISINE	6.36	6.36
ENTREE	3.50	3.50
WC	1.39	1.39
CELLIER	4.35	4.35
DEGT	2.47	2.47
BAINS	4.35	7.01
CH.1	9.52	11.92
CH.2	8.98	12.11
CH.3	9.62	11.40
Pl. Techn.	1.04	1.04
GARAGE		14.86
TOTAL	258m ²	84.19 111.43

Parcelle :

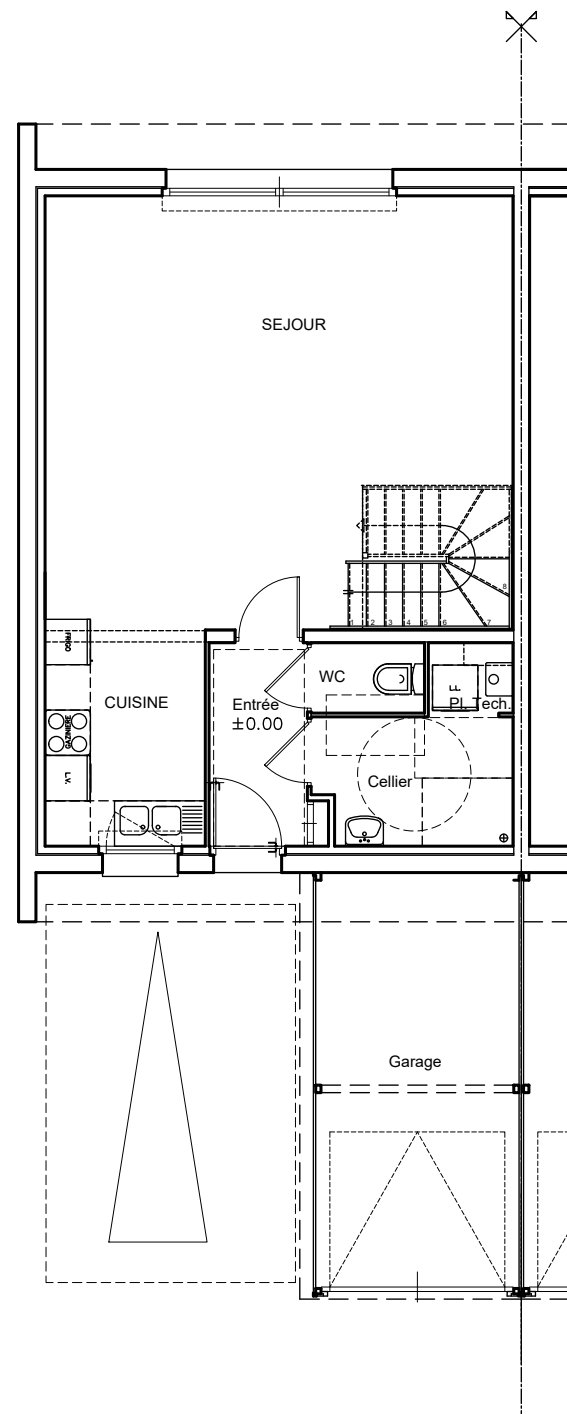


Plan du Rez-de-chaussée

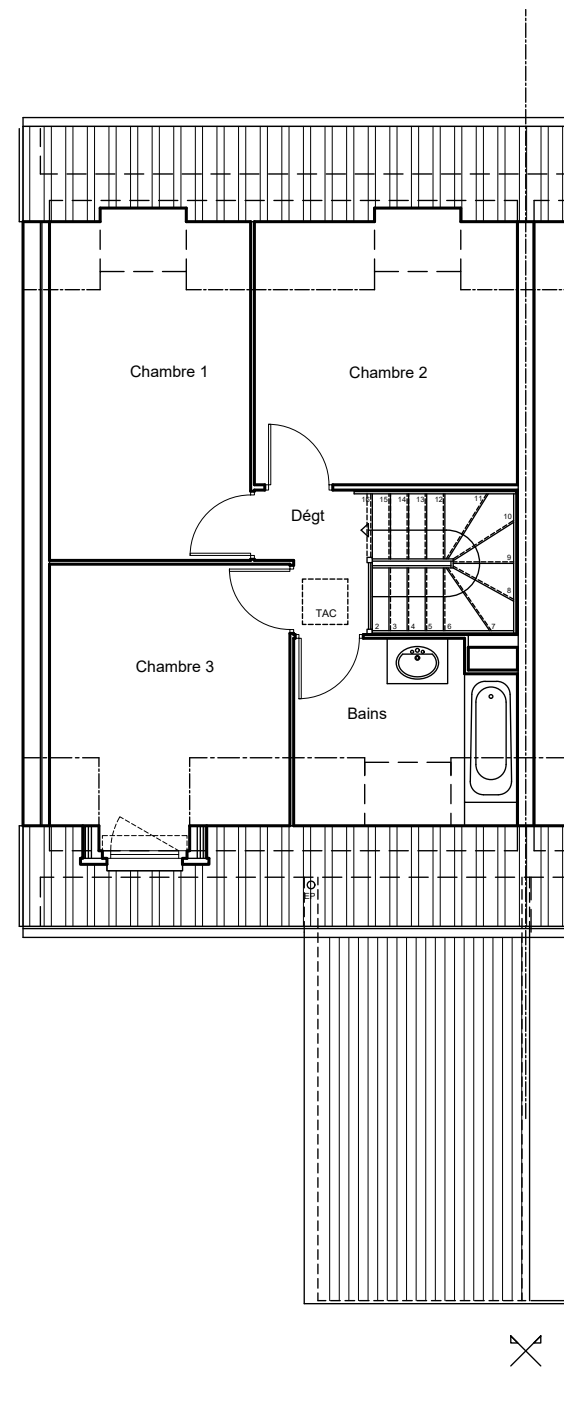


Plan de l'étage



Façade sur entrée

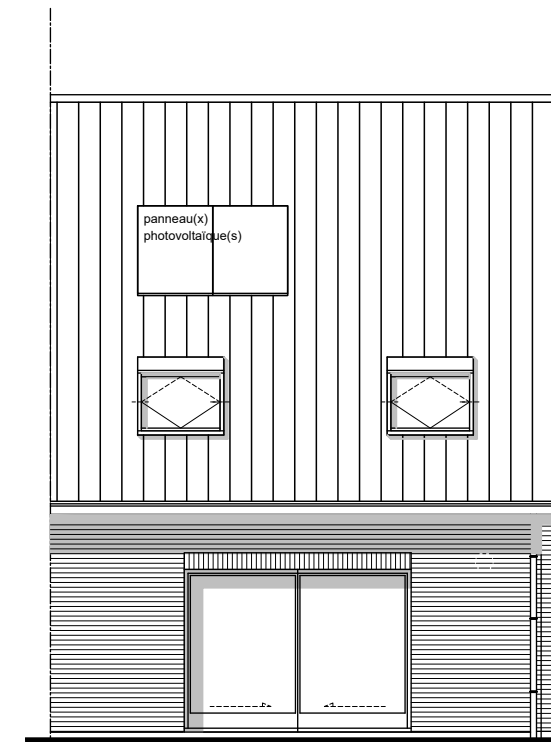

Façade sur jardin

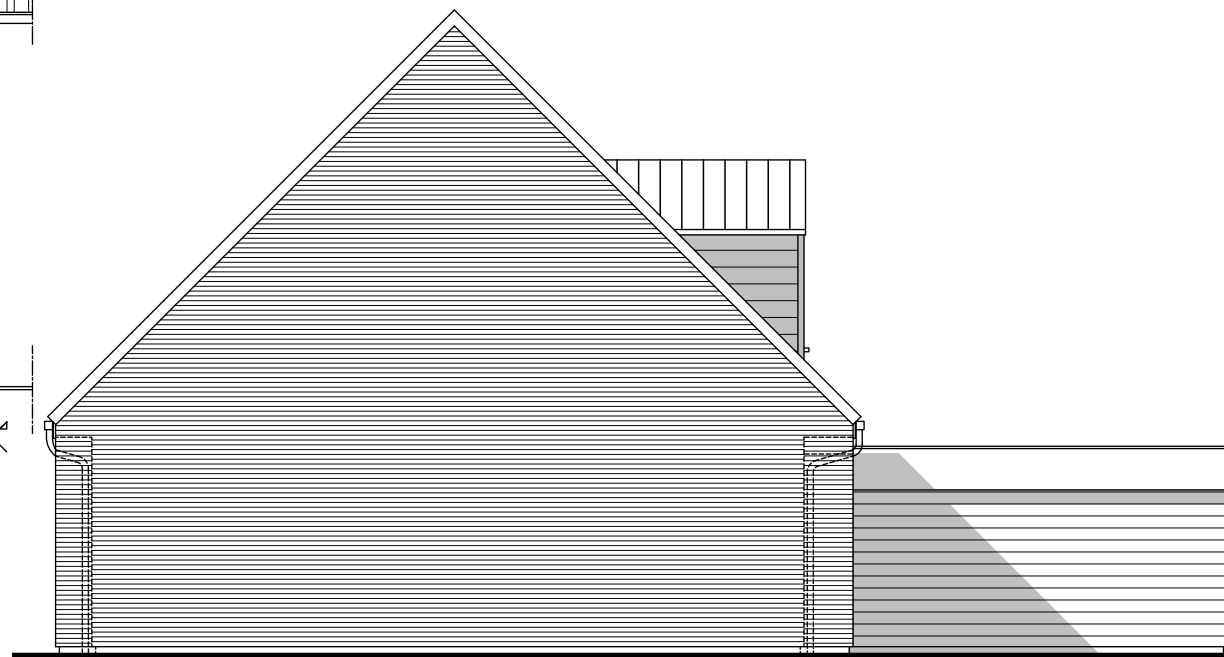


Pignon

Légende

Pl.	Placard		Rectangle 1.2mx0.9m reservation douche sous carrelage
GTL	Gaine Technique Logement		Generateur
LV	Attente Lave Vaisselle		Espace de manoeuvre obligatoire pour les PMR (personnes à mobilité réduite)
LL	Attente Lave Linge		
VR	Volet Roulant		Rectangle d'espace libre obligatoire 1.2mx2.2m devant porte d'entrée
VS	Verre Sablé		Rectangle d'espace libre obligatoire 0.8mx1.3m - WC PMR
PF	Porte Fenêtre		Cercle d'espace libre obligatoire 1.5m de diamètre
OF	Ouvrant à la française		
OB	Oscillo-Battant		
Coul.	Coulissant		
Velux	Velux		Trappe d'accès au comble
Stadip	Verre Stadip		

REPERAGE

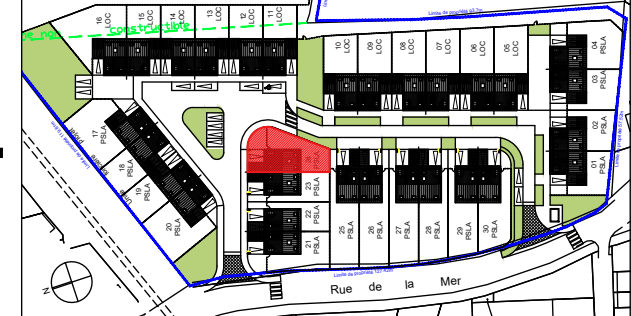

Les surfaces et dimensions sont susceptibles de variation en fonction des mises au point liées aux contraintes techniques et réglementaires.
Nota: Les éléments de cuisine ne sont dessiné sur le plan qu'à titre indicatif et ne sont pas fournis. Les balcons et terrasses sont des parties communes à jouissance privative.

NOM DU RESERVATAIRE	DATE	VISA DU RESERVATAIRE	VISA DU RESERVANT