

Le Domaine de la Clairière

Boulevard de Paris
Commune de LILLERS

Tisserin HABITAT

T4 A - plans



lot N° 2

	S. HABITABLES	S. AU SOL
SEJOUR/CUISINE	37,67 M ²	37,67 M ²
HALL	3,29 M ²	3,29 M ²
CELLIER	4,94 M ²	4,94 M ²
W.C.	1,81 M ²	1,81 M ²
SALLE DE BAIN	3,59 M ²	5,29 M ²
DEGAGEMENT	2,41 M ²	2,41 M ²
CHAMBRE 1	9,41 M ²	11,61 M ²
CHAMBRE 2	9,94 M ²	11,64 M ²
CHAMBRE 3	9,44 M ²	11,14 M ²

SURFACE TOTALE **82,50 M²** 89,80 M²

PARCELLE **226 M²**


PARTIE AVANT env. 57 M²

PARTIE ARRIERE env. 89 M²

CART PORT FERME 16,62 M²

indice : 2

Février 2021

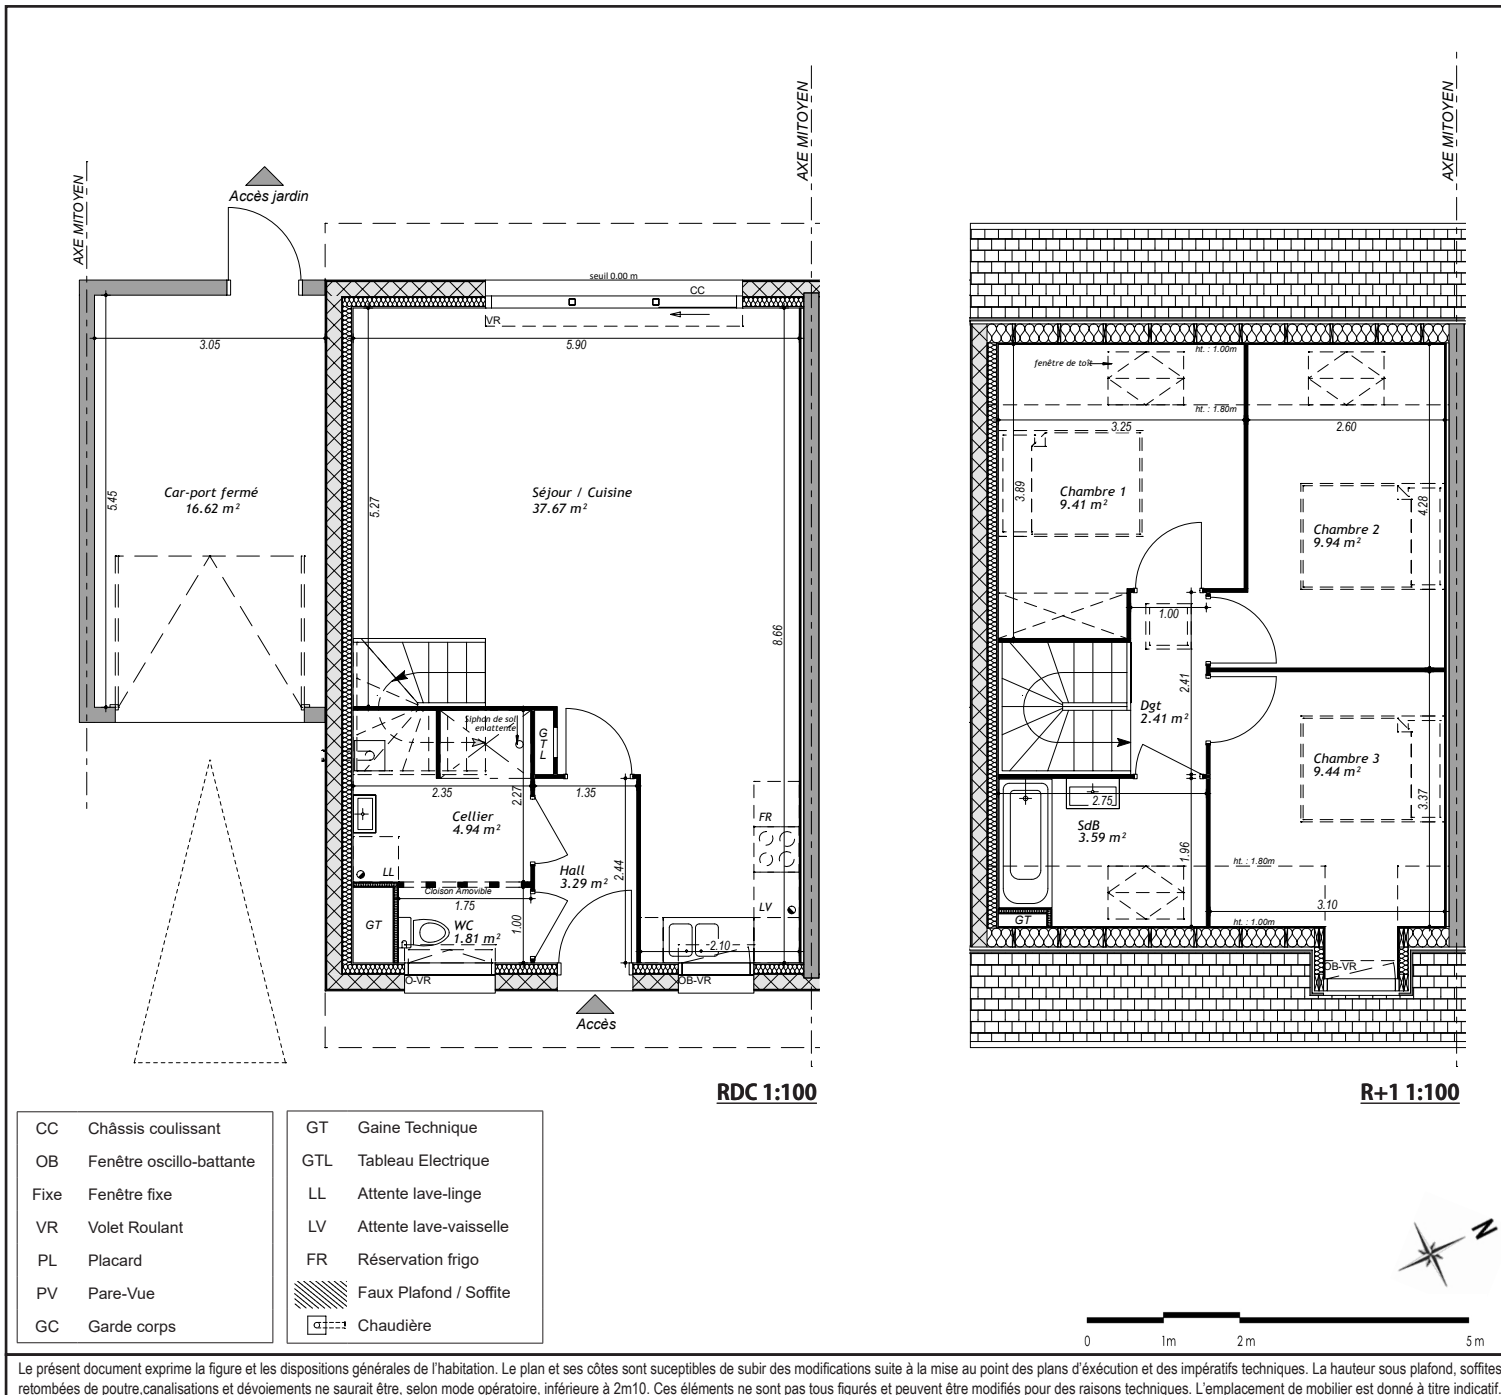

Le présent document exprime la figure et les dispositions générales de l'habitation. Le plan et ses côtes sont susceptibles de subir des modifications suite à la mise au point des plans d'exécution et des impératifs techniques. La hauteur sous plafond, soffites, retombées de poutre, canalisations et déviements ne saurait être, selon mode opératoire, inférieure à 2m10. Ces éléments ne sont pas tous figurés et peuvent être modifiés pour des raisons techniques. L'emplacement de mobilier est donné à titre indicatif.