

Le Domaine de la Clairière

Boulevard de Paris
Commune de LILLERS

Tisserin HABITAT

T4 B - plans



lot N° 16

	S. HABITABLES	S. AU SOL
SEJOUR/CUISINE	36,62 M ²	36,62 M ²
HALL	4,53 M ²	4,53 M ²
CELLIER	4,21 M ²	4,21 M ²
W.C.	1,91 M ²	1,91 M ²
SALLE DE BAIN	3,90 M ²	5,50 M ²
DEGAGEMENT	3,13 M ²	3,13 M ²
CHAMBRE 1	10,84 M ²	12,94 M ²
CHAMBRE 2	9,15 M ²	11,35 M ²
CHAMBRE 3	9,15 M ²	11,35 M ²

SURFACE TOTALE **83,44 M²** 91,54 M²

PARCELLE **314 M²**


PARTIE AVANT env. 40 M²

PARTIE ARRIERE env. 192 M²

GARAGE 17,79 M²

indice : 2

Février 2021

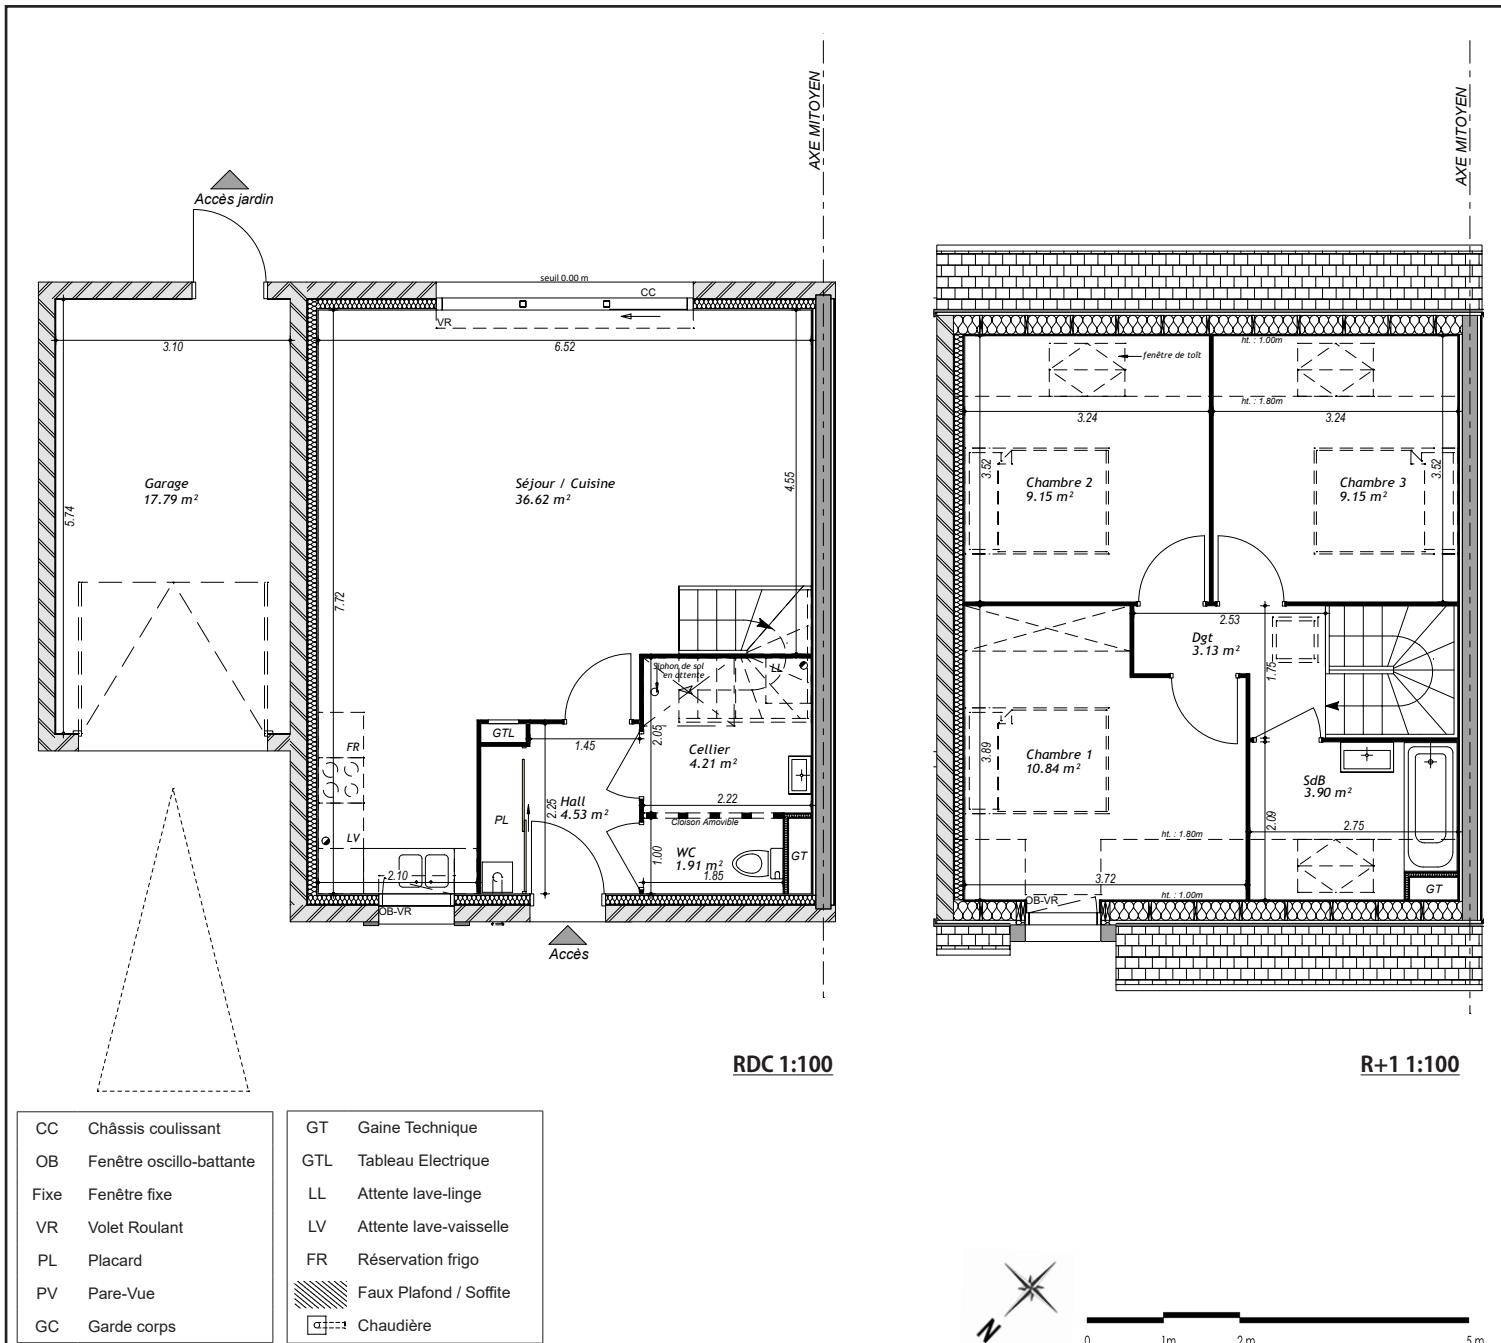

Le présent document exprime la figure et les dispositions générales de l'habitation. Le plan et ses côtes sont susceptibles de subir des modifications suite à la mise au point des plans d'exécution et des impératifs techniques. La hauteur sous plafond, soffites, retombées de poutre, canalisations et déviements ne saurait être, selon mode opératoire, inférieure à 2m10. Ces éléments ne sont pas tous figurés et peuvent être modifiés pour des raisons techniques. L'emplacement de mobilier est donné à titre indicatif.