



Département du Nord

Ville de Merville

Rue de Bournoville

Parcelle section B n°2517



PLAN FIGURATIF DE VENTE

Superficies

 Sol bâti garage env 14 m²


 Sol non bâti env 4 m²

Total : env 18 m²

 Représentation de la limite apparente n'ayant pas fait l'objet d'une délimitation contradictoire (ne garantit pas la limite de propriété)

ECHELLE : 1/50

RATTACHEMENT PLANIMETRIQUE		Le présent relevé est rattaché dans un système local			
Dossier n°8685D		Réf. Aff. : 2021/11/001nw	Date : 02 Novembre 2021		
MODIFICATIONS					
IND.	DATE	NATURE			
		Vincent DELECROIX - David HANOIRE - Benjamin HEYNDRIKX S.C.P. de Géomètres-Experts 14 Place Genevières - 59000 LILLE--- Tél : 03.20.93.93.47 Fax : 03.20.93.75.64 benjamin.heyndrickx@geometre-expert.fr - david.hanoire@geometre-expert.fr			

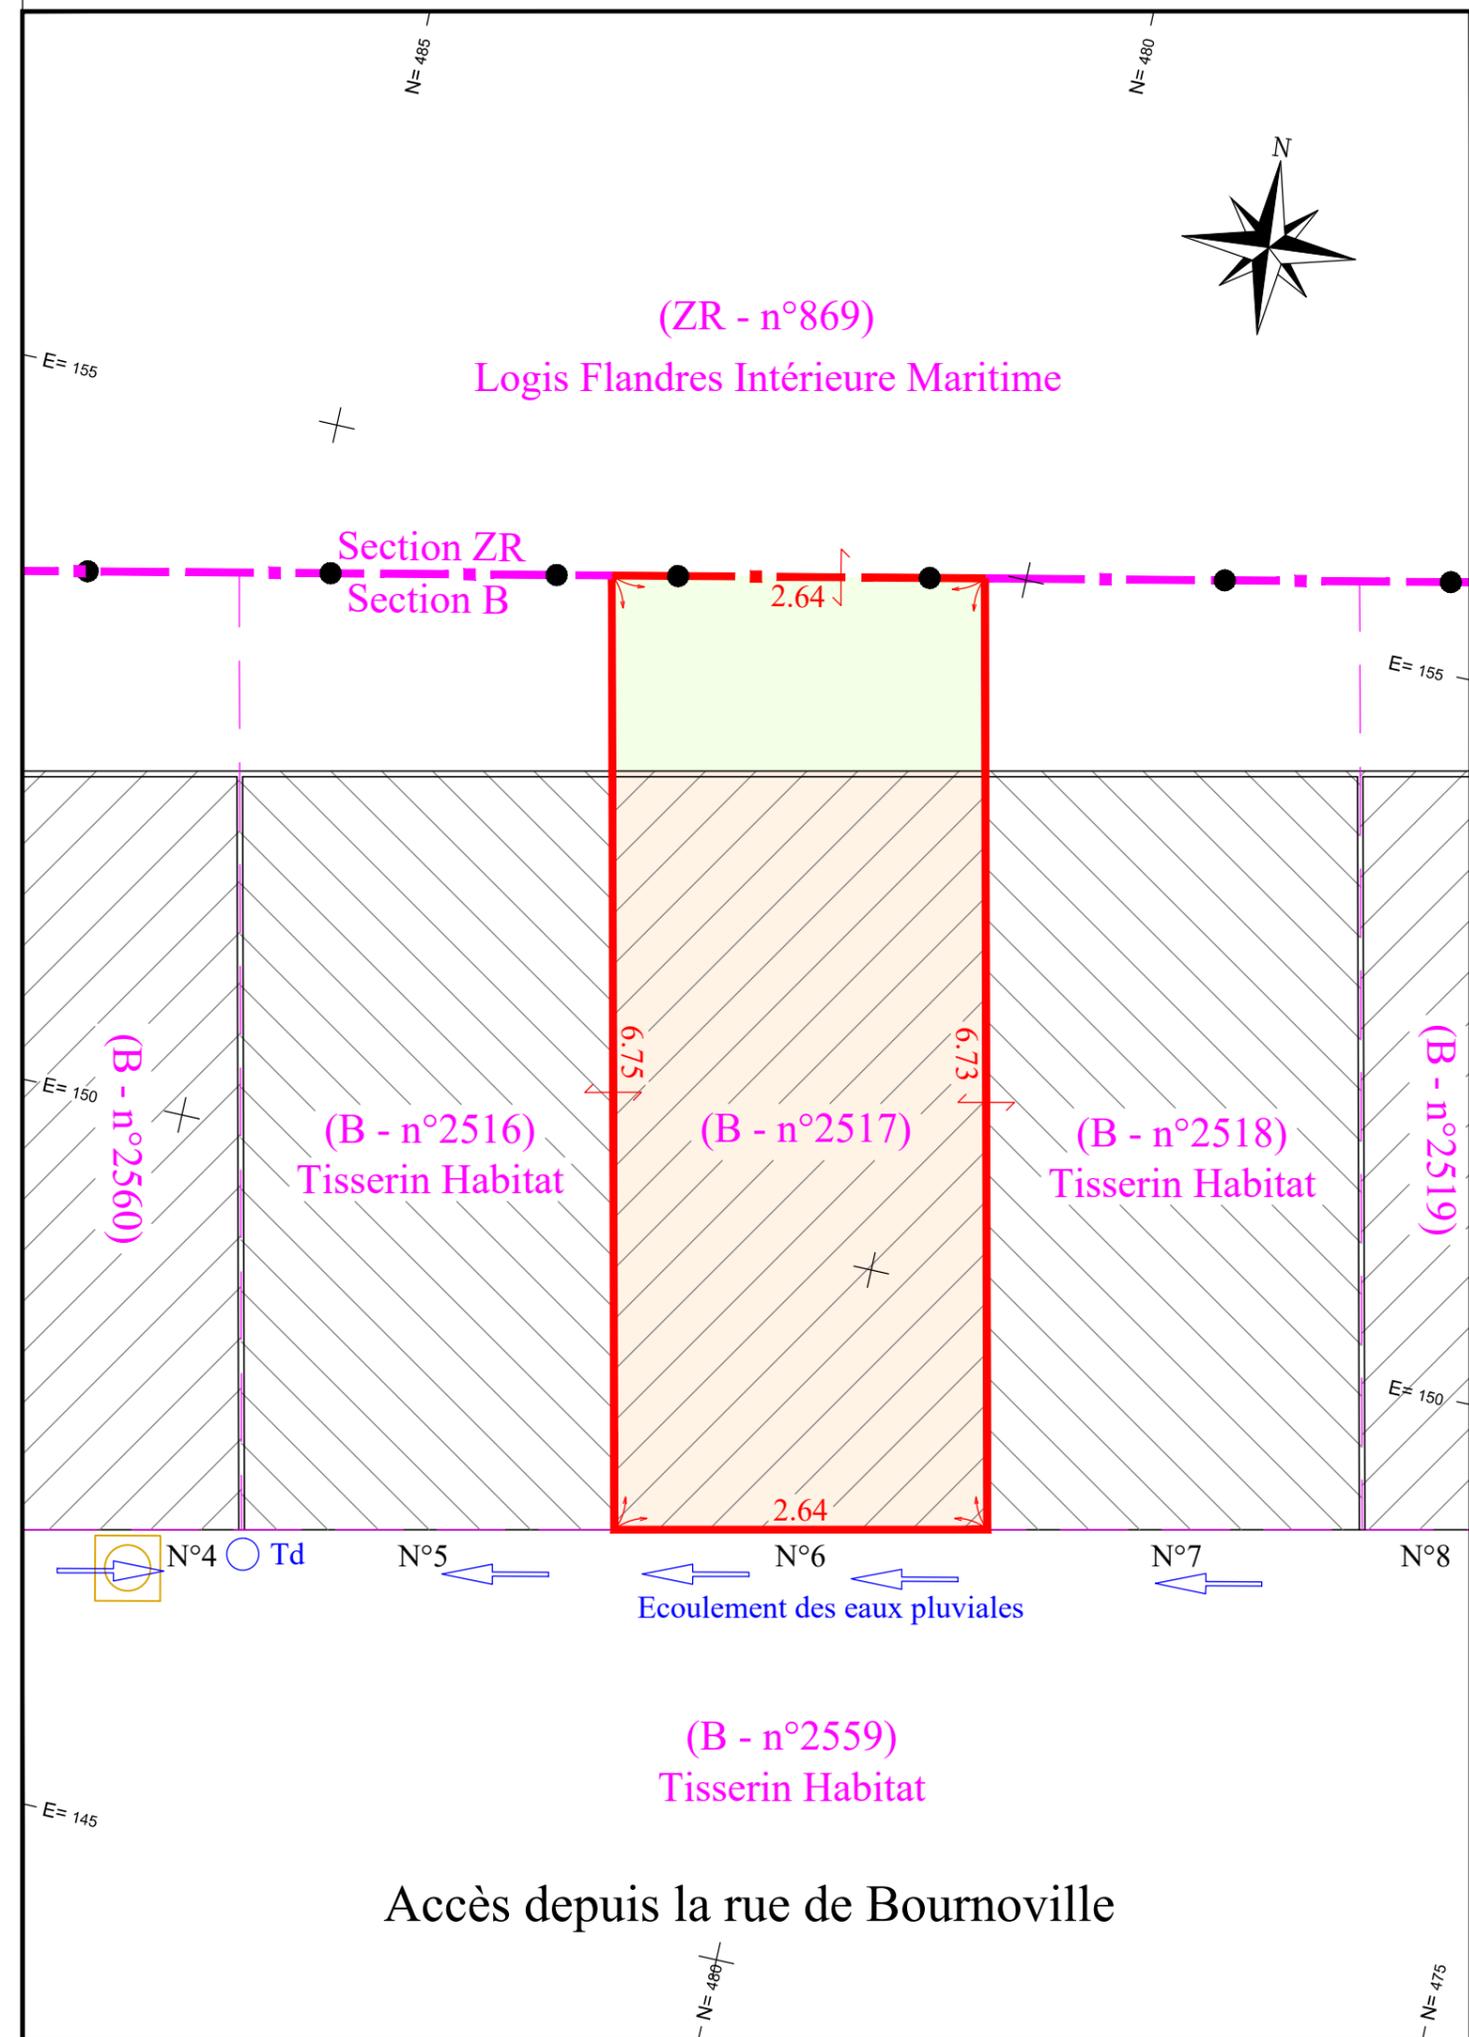

Accès depuis la rue de Bournoville